

Lernfeld LF 7		Titel Lernsituation 7.3 Hausarbeit – BFK	Hauswirtschaft und Ernährung
BFK	Klasse 2BFH 2	Name	Datum
Thema: „Ich gestalte meine erste kleine Wohnung“			

1. Beschreibung der Lernsituation:

Sie möchten Ihre erste eigene kleine Wohnung beziehen. Das ist aufregend, denn zum ersten Mal sind Sie völlig frei, Ihre eigenen Wünsche in die Realität umsetzen zu können: Auswahl der Möbel und der Farben, Festlegung der einzelnen Bereiche im Raum. Und es stellt Sie vor einige Herausforderungen: Praktisch muss es sein, günstig soll es sein und die Wohnbereiche wollen sinnvoll gewählt werden.

Der Grundriss der Ein-Zimmer-Wohnung sieht vielversprechend aus. Während den ersten begeisterten Gesprächen mit anderen stellen Sie fest, dass es sinnvoll ist, Ihre Ideen – bezogen auf den Grundriss der Wohnung – schriftlich festzuhalten: Wohnbedürfnisse und eigene Wünsche, Beurteilung des Grundrisses, Zuordnung der Wohnbereiche Wohnen – Schlafen – Arbeiten, Auswahl von geeigneten Möbeln, Einrichtung der Küche, Ausprobieren durch Hin- und Herschieben der Möbelsymbole auf dem Grundriss u. v. m.










2. Wichtiges:

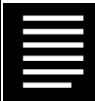- Planen und gestalten Sie schriftlich Ihren Wohn-Schlaf-Arbeitsraum und die Küche.
- Präsentieren Sie Ihre Hausarbeit in einem DIN A4-Ordner.
- Die Hausarbeit wird als besondere Lernleistung im Fach BFK wie eine Klassenarbeit gewertet werden.

Lernfeld LF 7	Titel Lernsituation 7.3 Hausarbeit – BFK
-------------------------	--

**Hauswirtschaft
und Ernährung**


Arbeitsauftrag im Handlungskreislauf 1

	Lern- phase	Inhalte und Methode	Material
informieren		<ul style="list-style-type: none"> Analysieren Sie die Lernsituation. Analysieren Sie Ihre eigenen Wohnbedürfnisse + Wünsche. Unterscheiden Sie dabei individuelle und kollektive Bedürfnisse. Beurteilen Sie den Grundriss der Ein-Zimmer-Wohnung anhand der bekannten Kriterien. Ordnen Sie die Wohnbereiche Wohnen – Schlafen – Arbeiten zu. Informieren Sie sich über Möbel für Ihr Wohn-, Schlaf- bzw. Arbeitszimmer. 	 
planen entscheiden		<ul style="list-style-type: none"> Erstellen Sie für Ihre Auswahlentscheidung der Möbel einen Kriterienkatalog. Wählen Sie geeignete Möbel aus und begründen Sie diese Entscheidung anhand Ihrer Kriterien. 	
durchführen		<ul style="list-style-type: none"> Planen und gestalten Sie Ihr Wohn-Schlaf-Arbeitszimmer und die Küche, indem Sie funktionale, ökonomische sowie gestalterische Aspekte beachten. Nutzen Sie die vorgesehenen Symbole zum maßstäblichen Einrichten (siehe Arbeitsblatt). 	
kontrollieren bewerten		Kontrollieren und bewerten Sie Ihre Ergebnisse anhand der bekannten Kriterien.	
reflektieren		Reflektieren Sie Ihre Arbeit, indem Sie Positives und Verbesserungswürdiges schriftlich festhalten.	
		Geben Sie die Hausarbeit am _____ ab.	

Lernfeld LF 7		Titel Lernsituation 7.3 Hausarbeit – BFK		Hauswirtschaft und Ernährung
BFK	Klasse 2BFH 2	Name		Datum
Thema: „Ich gestalte meine erste kleine Wohnung“				


Einzimmerwohnung

Maßstab 1 : 50

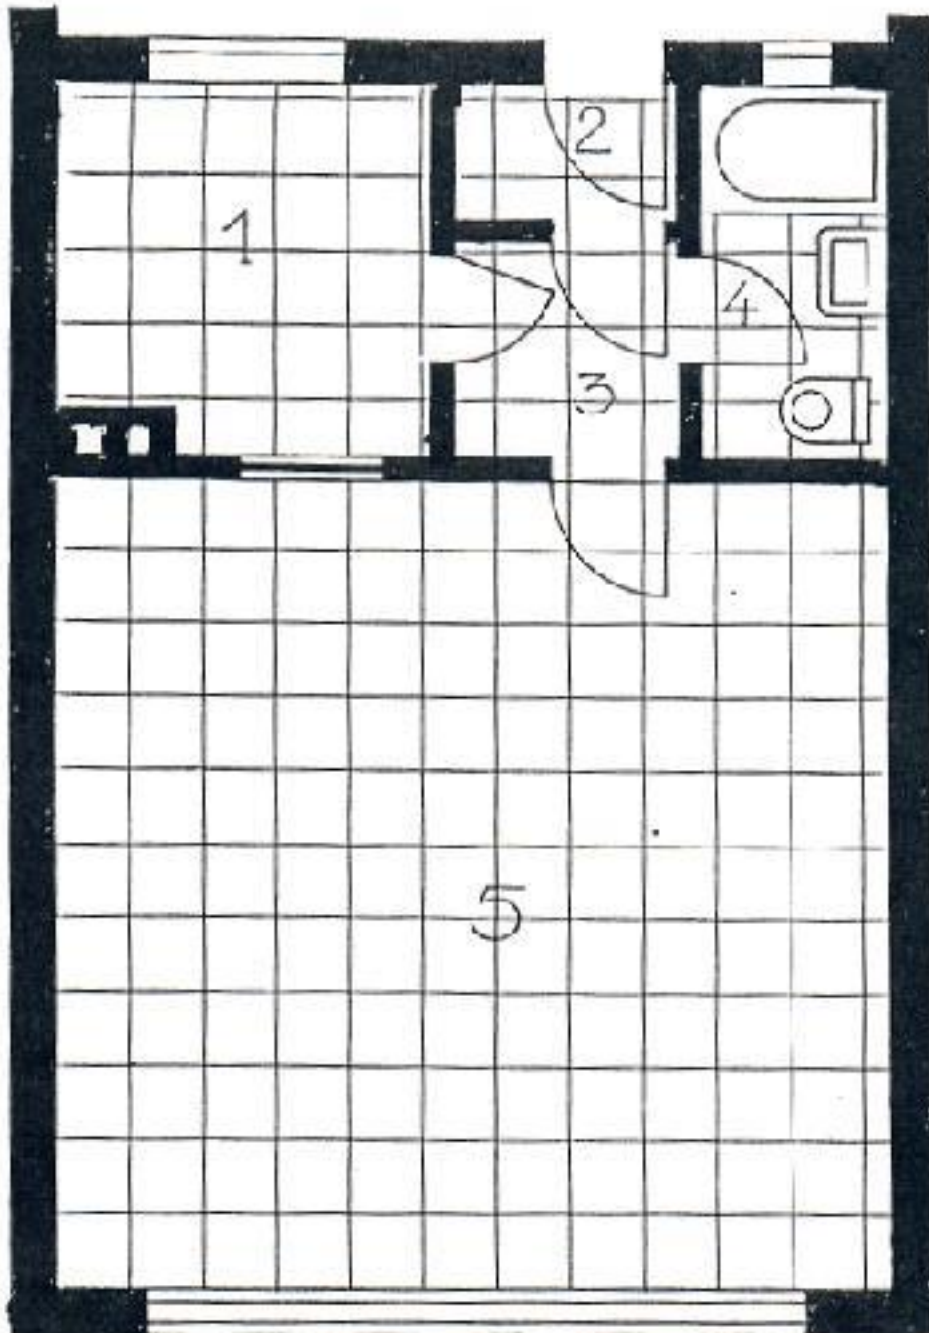


Lernfeld LF 7	Titel Lernsituation 7.3 Hausarbeit – BFK	Hauswirtschaft und Ernährung
-------------------------	--	---


Maßstab 1 : 50

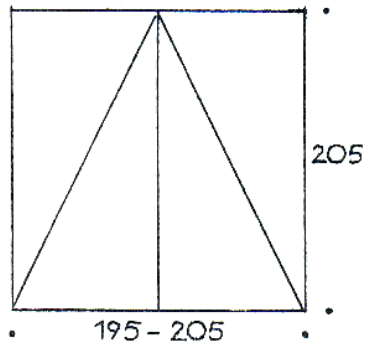


DOPPELBETT

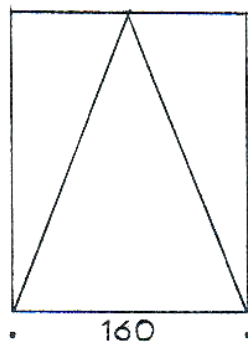


FRANZÖS. BETT

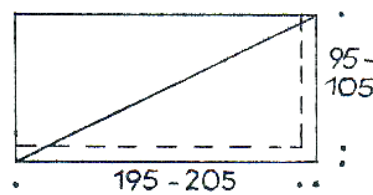


LIEGE, EINZELBETT

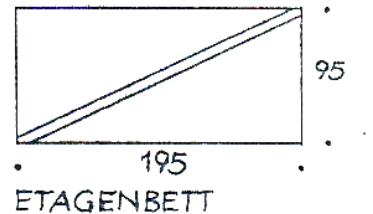


ETAGENBETT

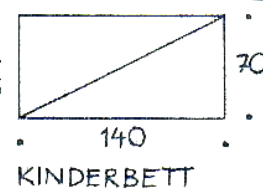


KINDERBETT

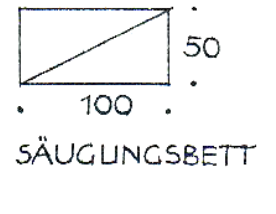


SÄUGLINGSBETT

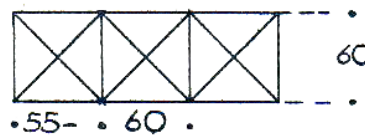


KLEIDERSCHRANK

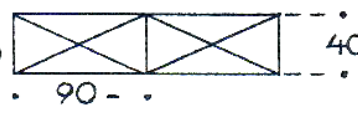


ANBAUTEILE HOCH

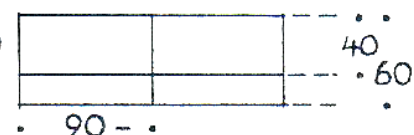


ANBAUTEILE VERSCH. TIEF

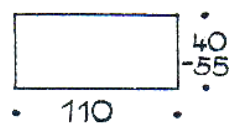


KOMMODE, NIEDRIG. TEIL

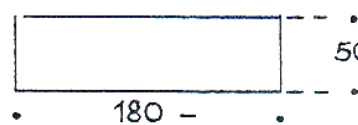


SIDEBOARD

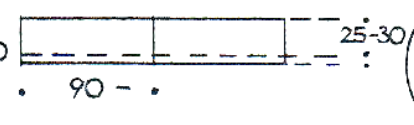



REGALTEILE

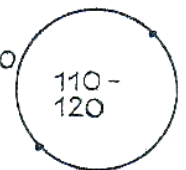

ESSTISCH

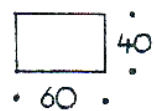

ABLAGETEIL

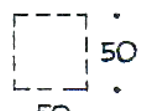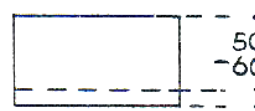FAHRBAR.
TISCHCHEN


COUCHTISCH




ESS-OD. COUCHT.




ESSTISCH

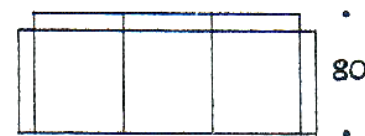

COUCH

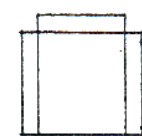


SESSEL

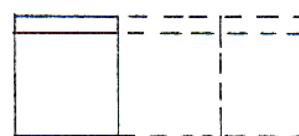


SITZELEMENTE




KLAVIER

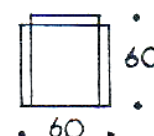

LEICHTER SESSEL

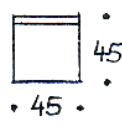

STUHL

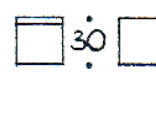

KINDERSPIELMÖBEL








KINDERSTÄLLCHEN



SITZBANK

Lernfeld LF 7	Titel Lernsituation 7.3 Hausarbeit – BFK	Hauswirtschaft und Ernährung
-------------------------	--	---

Maßstab 1 : 50

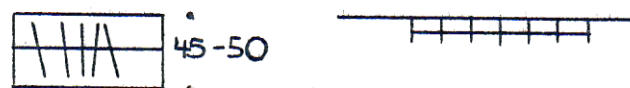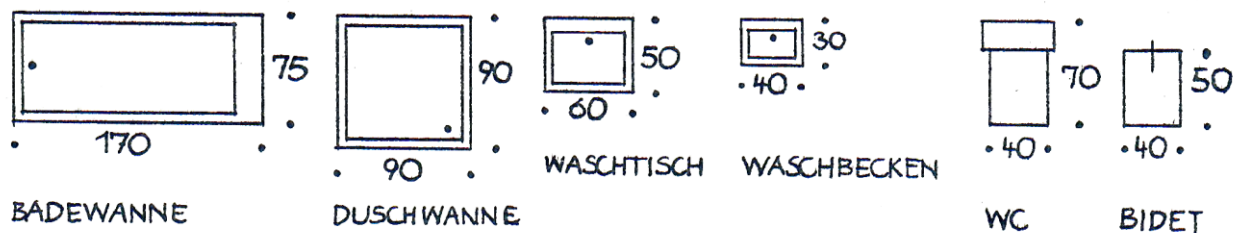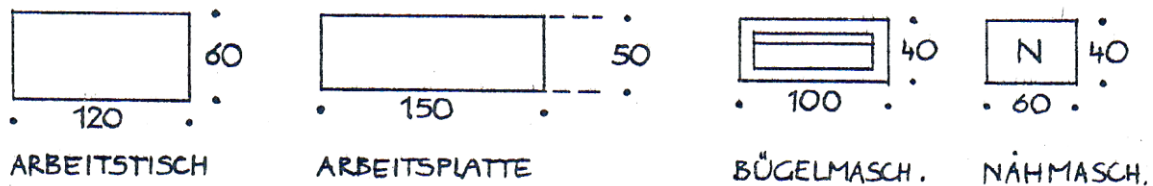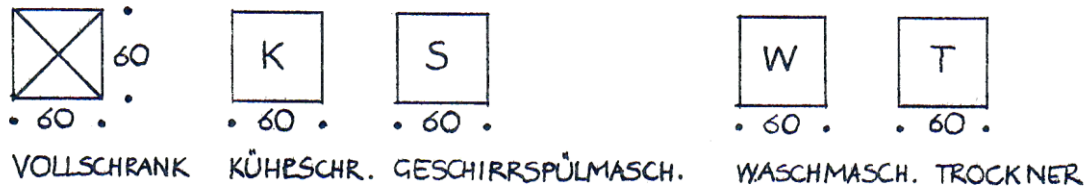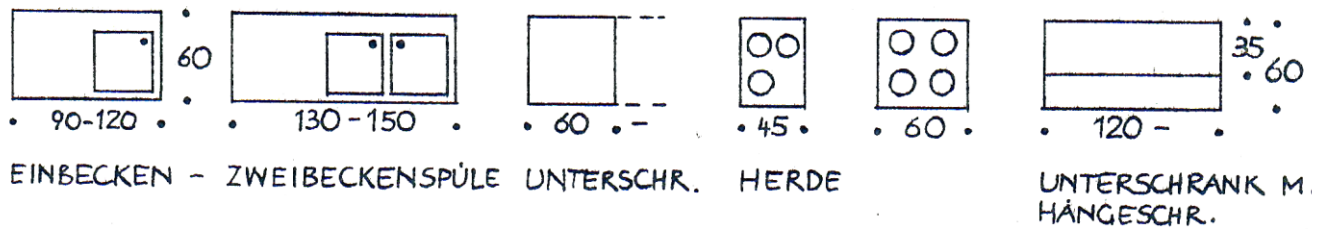

GARDEROBE (SCHRANKTIEF) GARDEROBE (FLACH)
VORN OFFEN

Lernfeld LF 7	Titel Lernsituation 7.3 Hausarbeit – BFK	Hauswirtschaft und Ernährung
Thema: Bewertung Lehrkraft: „Ich gestalte meine erste kleine Wohnung“		

	Klasse: 2BFH2 Schuljahr:	Äußere Form + Anschaulichkeit	Wohnbedürfnisse (individuelle – kollektive)	Grundrissbeurteilung	Angebote über Möbel	Kriterienkatalog für Möbel	Beurteilung Möbelauswahl	Küche	Wohn-Schlaf- Arbeitszimmer	Kontrolle + Bewertung	Reflexion	Sprache + Orthografie	Gesamtpunktzahl	Note
	Punkte	8	6	14	2	3	3	10	10	4	3	6	69	
	Name													
1														
2														
→ Vorgaben nicht beachtet: 0,5 – 1 Note Abzug

Falls nicht pünktlich abgegeben:

- 1 Note Abzug, wenn am Folgetag abgegeben
- wenn nicht: Note 6